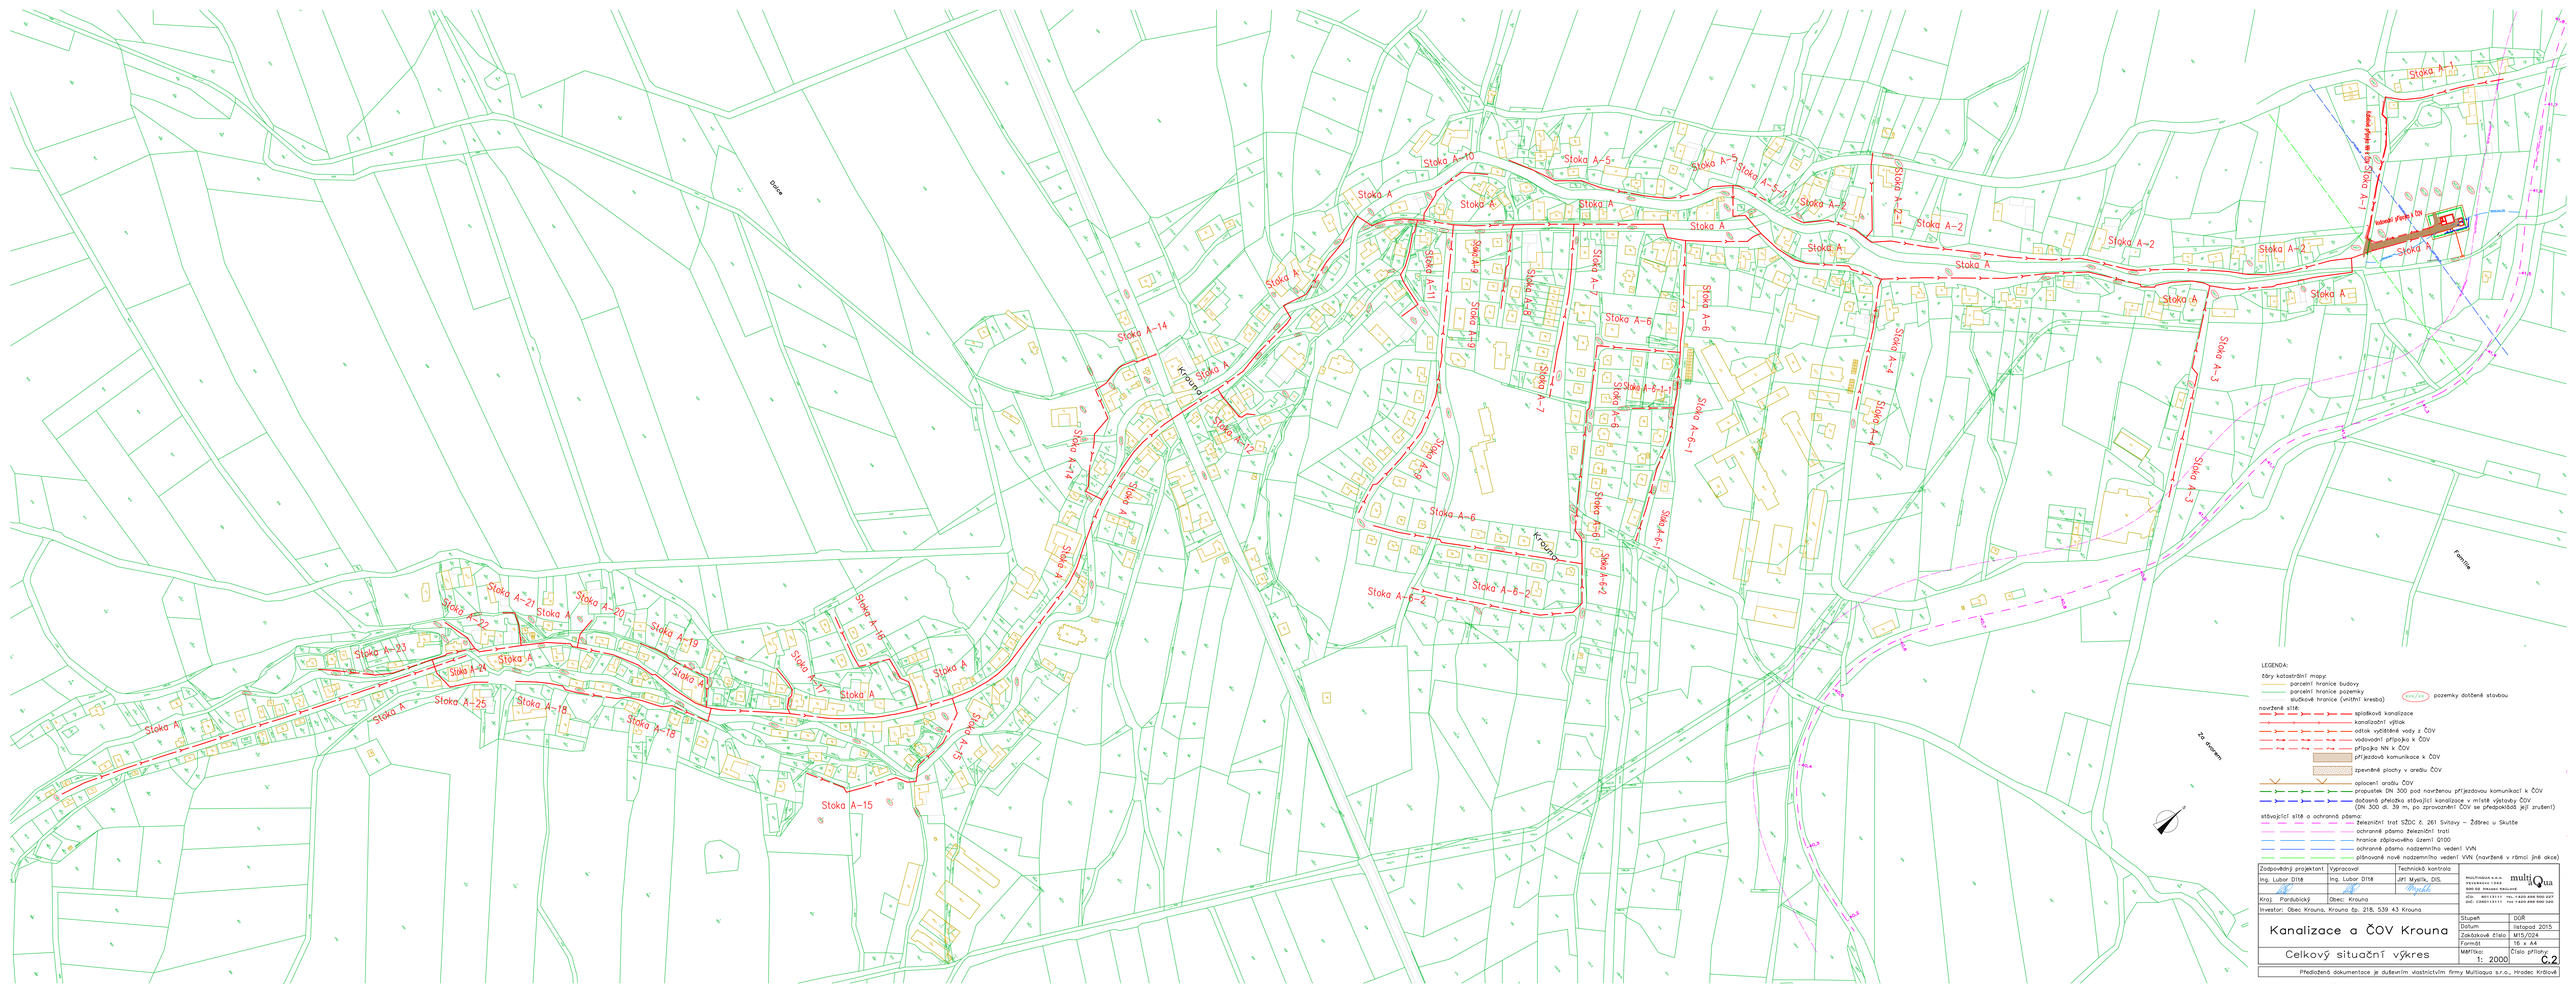
Stoka A
Stoka A-1
Stoka A-2
Stoka A-2-1
Stoka A-3
Stoka A-4
Stoka A-4-1
Stoka A-5
Stoka A-5-1
Stoka A-6
Stoka A-6-1
Stoka A-7
Stoka A-8
Stoka A-8-1
Stoka A-8-2
Stoka A-9
Stoka A-10
Stoka A-11
Stoka A-12
Stoka A-13
Stoka A-14
Stoka A-15
Stoka A-16
Stoka A-17
Stoka A-18
Stoka A-19
Stoka A-20
Stoka A-21
Stoka A-22
Stoka A-23
Stoka A-24
Stoka A-25
Krouna
Fantův
Stoka A-1-1 DN 300 dl. 39 m
navrhovaná přeložka kanalizace
Stoka A-1-2
Stoka A-1-3
Stoka